


# OAZA

PRZY  
WŁOŚCIAŃSKIEJ

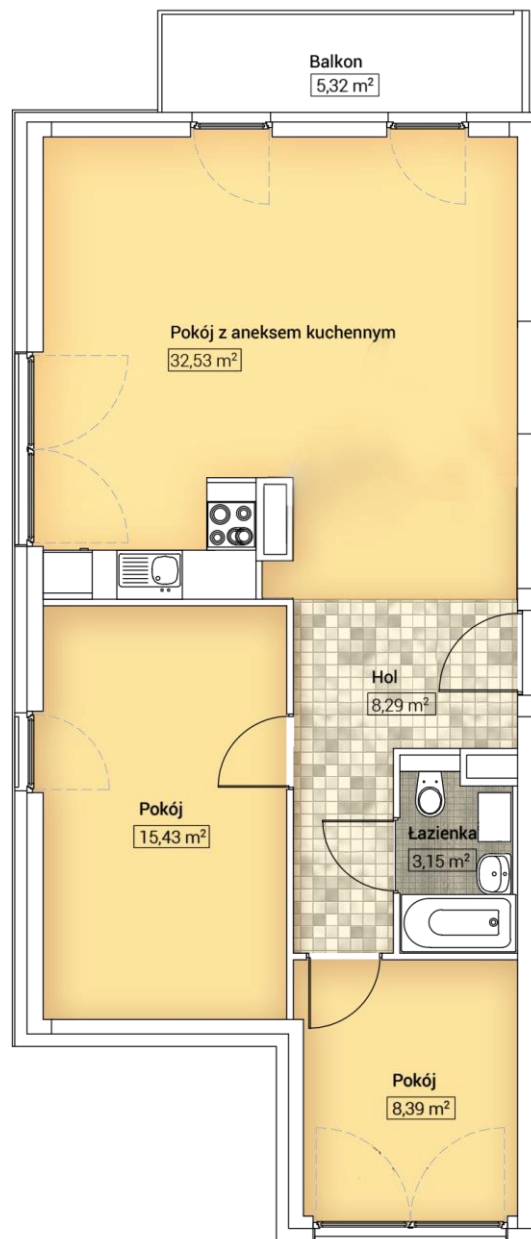

SKALA 1:100

UWAGA! RYSUNKI PRZYGOTOWANO NA PODSTAWIE PROJEKTU WYKONAWCZEGO.

WIELORODZINNY BUDYNEK MIESZKALNY  
Z USŁUGAMI W PARTERZE  
I DWUKONDYGNACYJNYM GARAŻEM  
PODZIEMNYM, Z WJAZDEM OD UL. GĄBIŃSKIEJ  
NA DZ. NR 4/1 I 4/2, OBRĘB 7-02-01  
PRZY UL. GĄBIŃSKIEJ W WARSZAWIE



PIĘTRO	NR MIESZKANIA	POW. UŻYTKOWA
I	M4	67,79 m <sup>2</sup>

Miejsce garażowe: zakup obligatoryjny  
**31 000 zł - 35 000 zł**  
Komórki lokatorskie: powierzchnia od 2,60 m<sup>2</sup>  
do 3,80 m<sup>2</sup>  
**11 000 zł - 15 000 zł**

PIĘTRO	NR MIESZKANIA	CENA
I	M4	-
II	-	-
III	-	-
IV	-	-
V	-	-
VI	-	-

**Wysokość: 257 cm**