


OAZA

PRZY
WŁOŚCIAŃSKIEJ

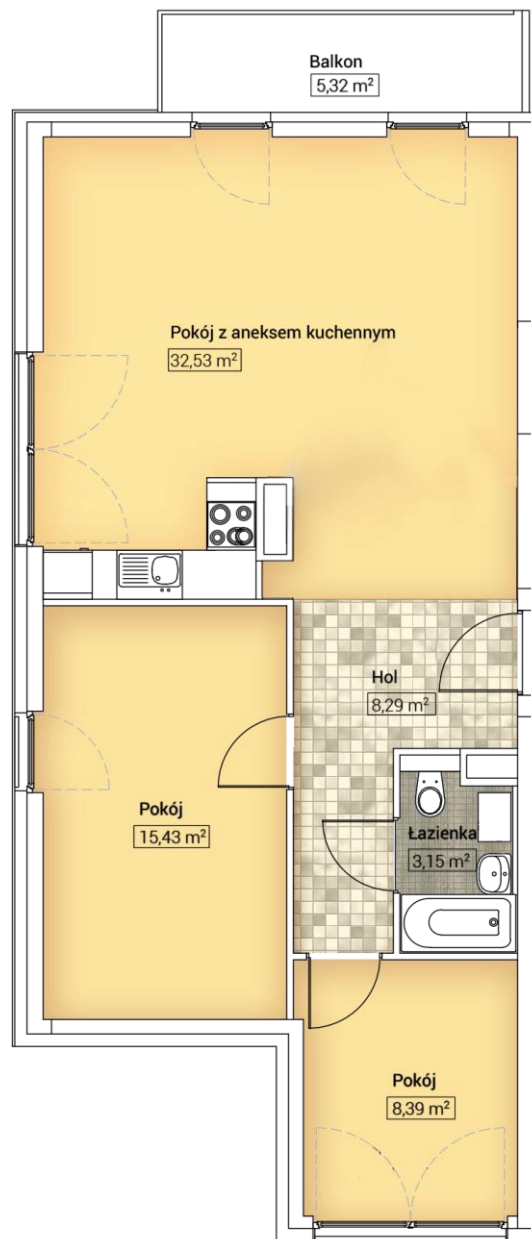

SKALA 1:100

UWAGA! RYSUNKI PRZYGOTOWANO NA PODSTAWIE PROJEKTU WYKONAWCZEGO.

WIELORODZINNY BUDYNEK MIESZKALNY
Z USŁUGAMI W PARTERZE
I DWUKONDYGNACYJNYM GARAŻEM
PODZIEMNYM, Z WJAZDEM OD UL. GĄBIŃSKIEJ
NA DZ. NR 4/1 I 4/2, OBRĘB 7-02-01
PRZY UL. GĄBIŃSKIEJ W WARSZAWIE



PIĘTRO	NR MIESZKANIA	POW. UŻYTKOWA
I	M4	67,79 m ²

Miejsce garażowe: zakup obligatoryjny
31 000 zł - 35 000 zł
Komórki lokatorskie: powierzchnia od 2,60 m²
do 3,80 m²
11 000 zł - 15 000 zł

PIĘTRO	NR MIESZKANIA	CENA
I	M4	-
II	-	-
III	-	-
IV	-	-
V	-	-
VI	-	-

Wysokość: 257 cm