


OAZA

PRZY
WŁOŚCIAŃSKIEJ



WIELORODZINNY BUDYNEK MIESZKALNY
Z USŁUGAMI W PARTERZE
I DWUKONDYGNACYJNYM GARAŻEM
PODZIEMNYM, Z WJAZDEM OD UL. GĄBIŃSKIEJ
NA DZ. NR 4/1 I 4/2, OBRĘB 7-02-01
PRZY UL. GĄBIŃSKIEJ W WARSZAWIE

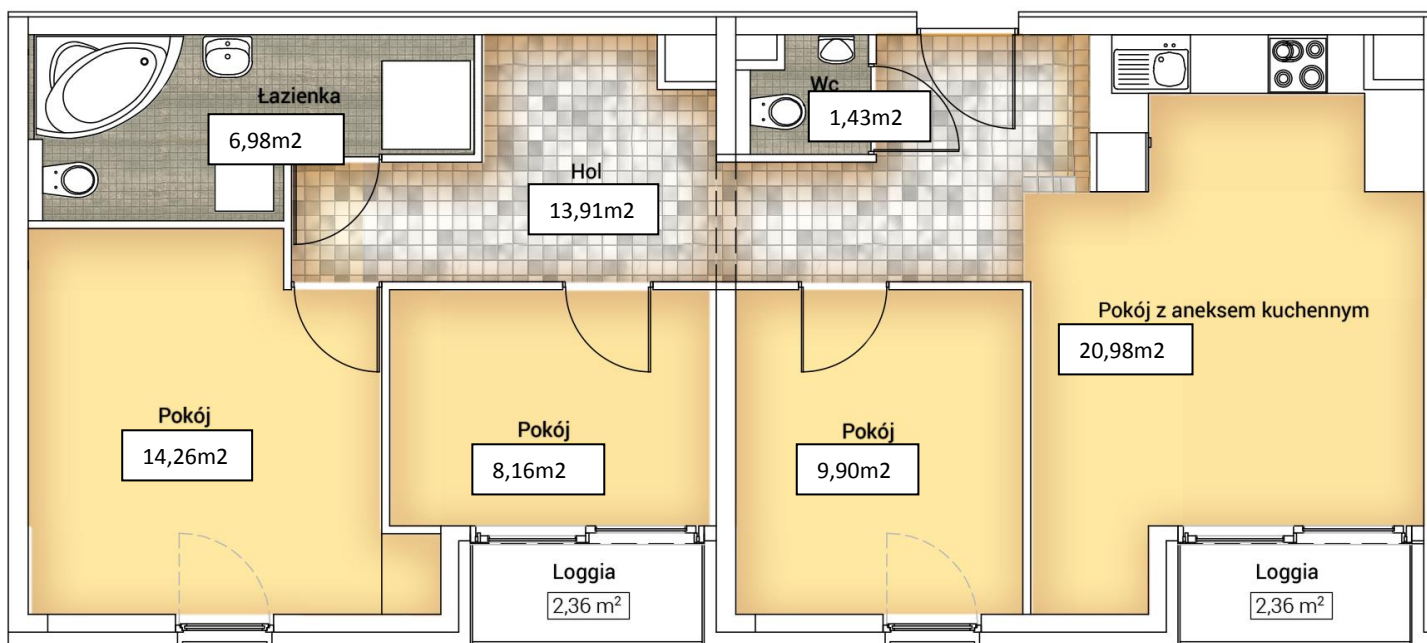

PIĘTRO	NR MIESZKANIA	POW. UŻYTKOWA
III	17	75,62 m ²

Miejsce garażowe:
33 000 zł - 35 000 zł

Komórki lokatorskie:
15 000 zł

PIĘTRO	NR MIESZKANIA	CENA
I	-	-
II	-	-
III	17	-
IV	23	-
V	28	-
VI	33	Sprzedane

Wysokość: 257 cm

UWAGA! RYSUNKI PRZYGOTOWANO NA PODSTAWIE PROJEKTU WYKONAWCZEGO.